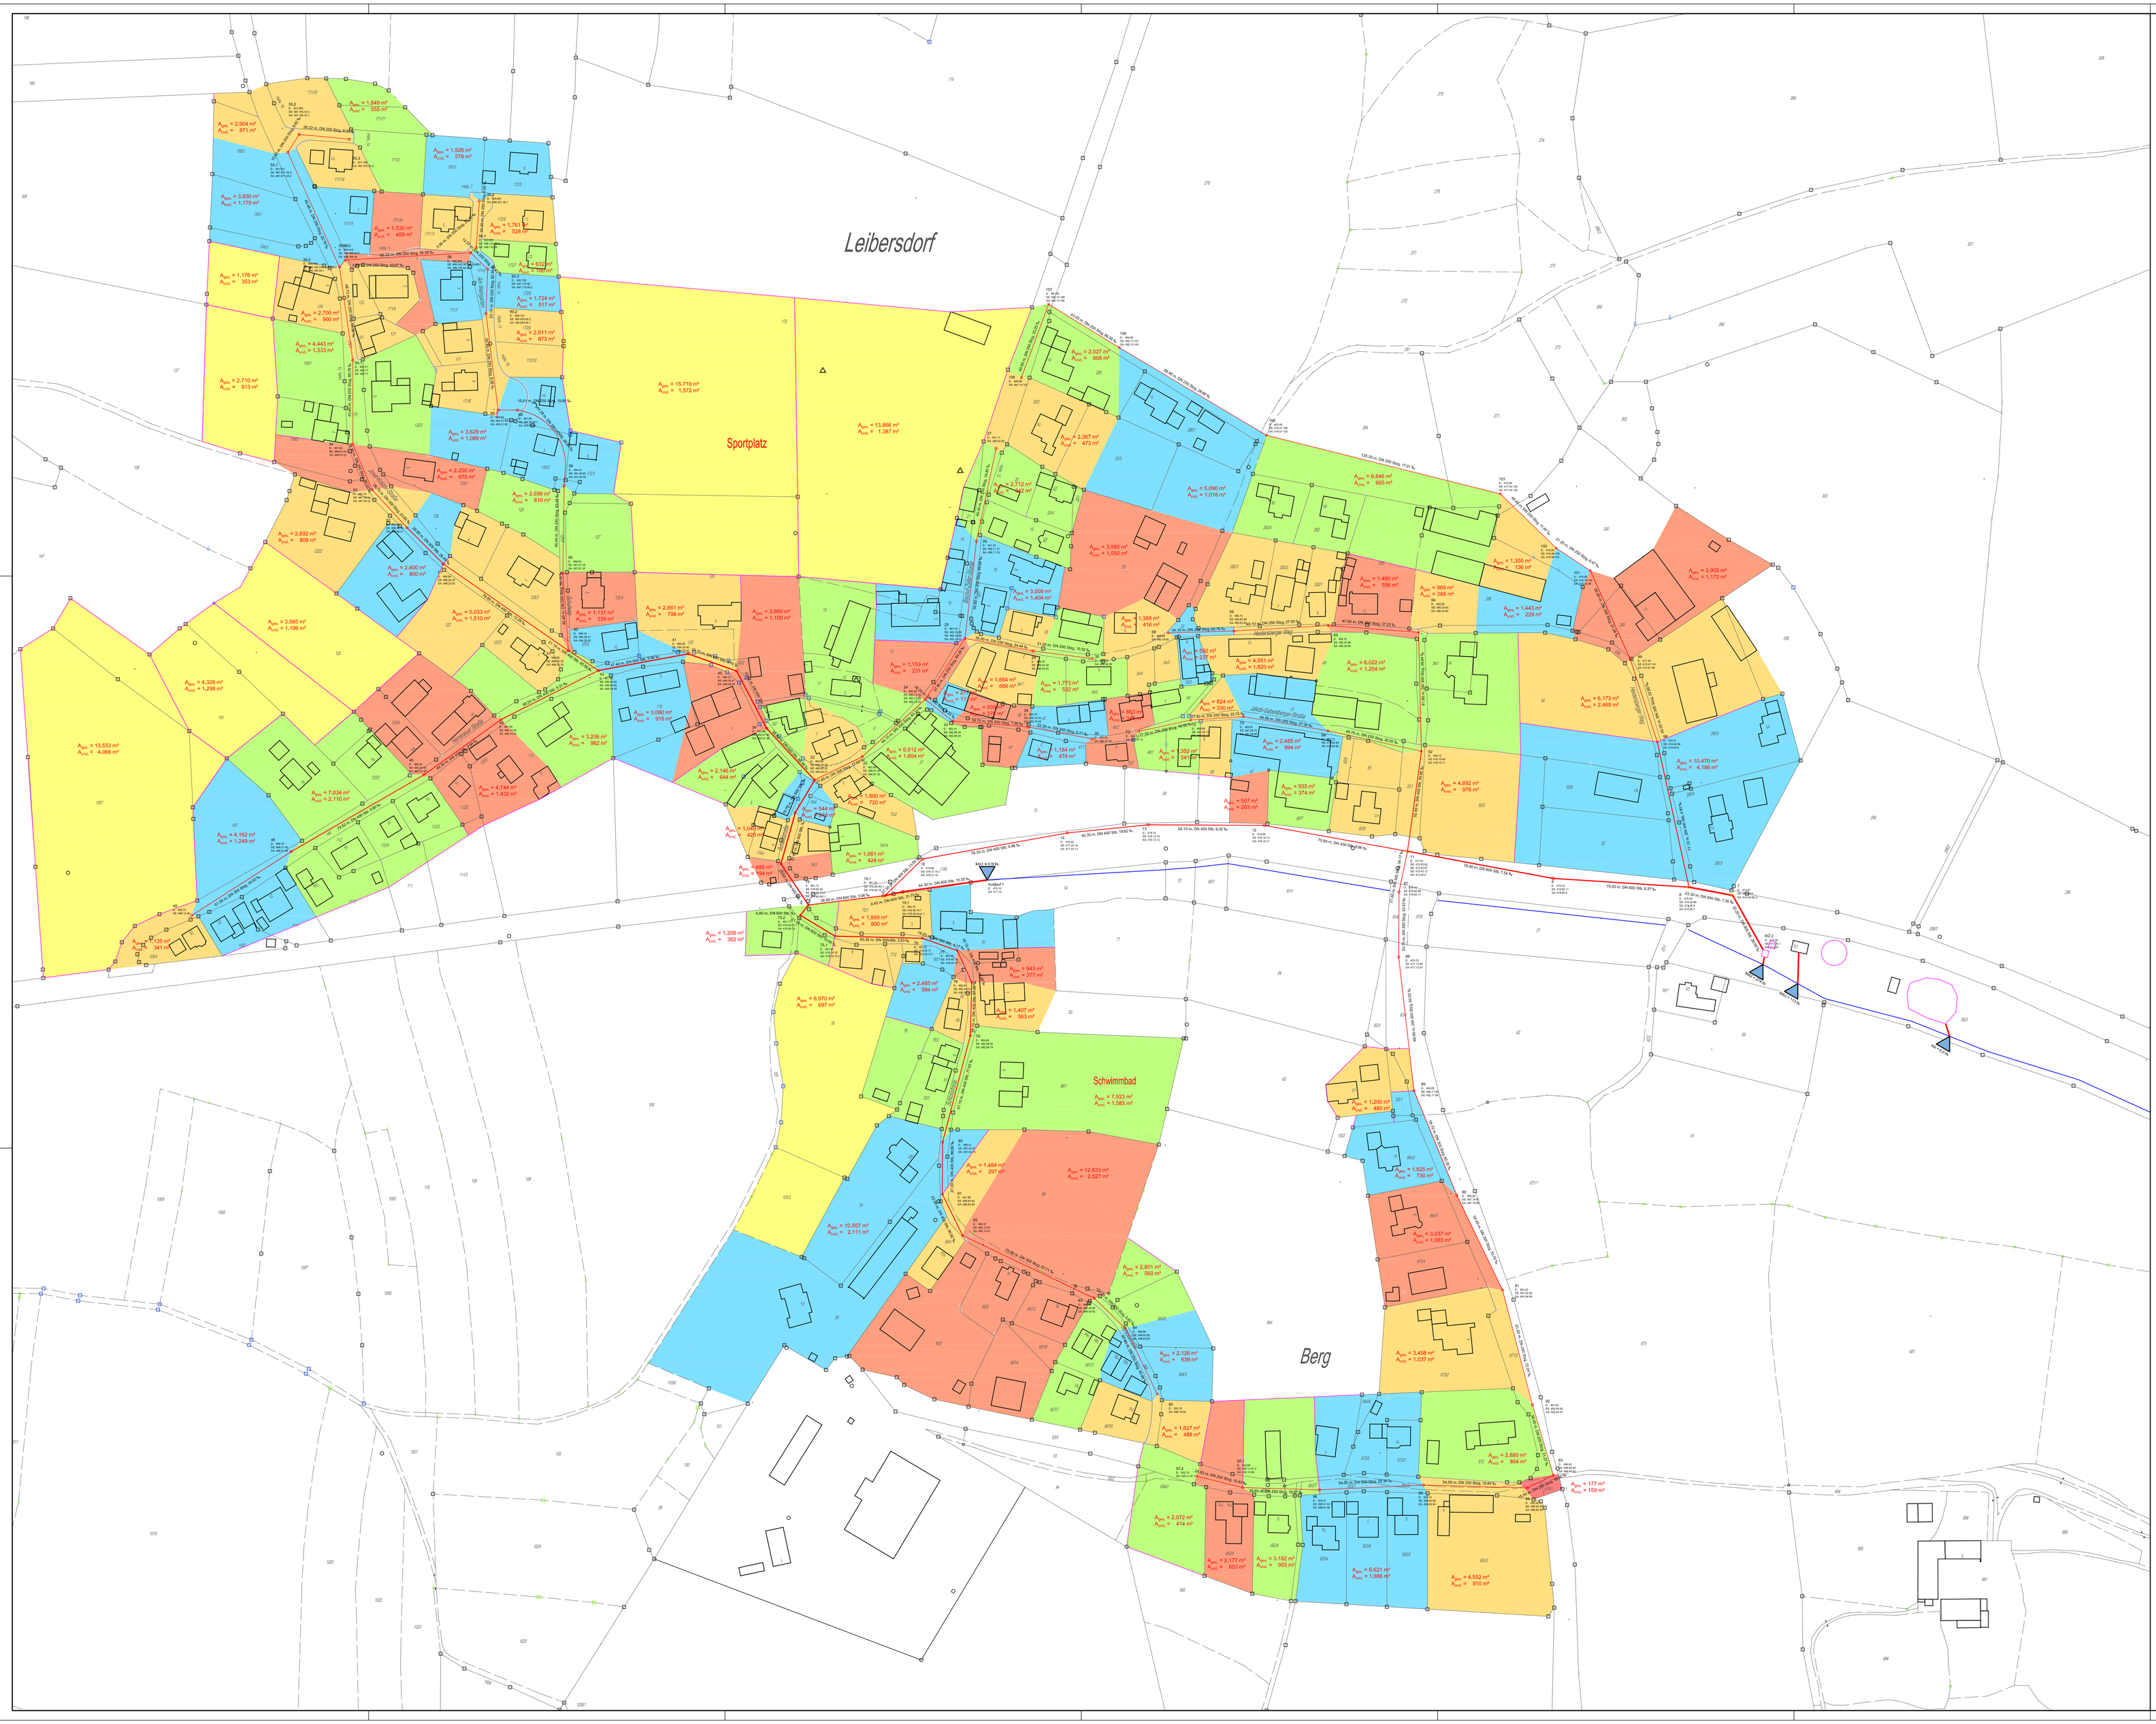

INDEX	ÄNDERUNG	DATUM	NAME
		-	
		-	
		-	
		-	
		-	

Entwurfsverfasser:
INGENIEURBÜRO
DIPL.-ING. H. DIETLMEIER
84076 Pfeffenhausen, Siegenburger Str. 8, Tel: 08782/9604-0, Fax: 08782/8219

Gemeinde Volkenschwand
84048 Mainburg Regensburger Straße 1
Tel: 08751/86340 Fax: 08751/2017

Projekt-Nr.: 201811
Blatt-Nr.: 2.3
Reg.-Nr.: -

		Datum	Zeichen
Wasserrechtsentwurf	bearbeitet	04.09.2018	Vle
	gezeichnet	04.09.2018	Vle
	geprüft	04.09.2018	H. Dietlmeier

Reg.-Nr.:

Abwasserbeseitigung OT Leibersdorf

Lageplan mit Einzugsgebietsflächen

Maßstab: 1 : 1000

Gesehen:
Volkenschwand, den

A. Morasch
1. Bürgermeister

Aufgestellt:
Pfeffenhausen, den 05.09.2018

H. Dietlmeier
Dipl.-Ing. Univ.