

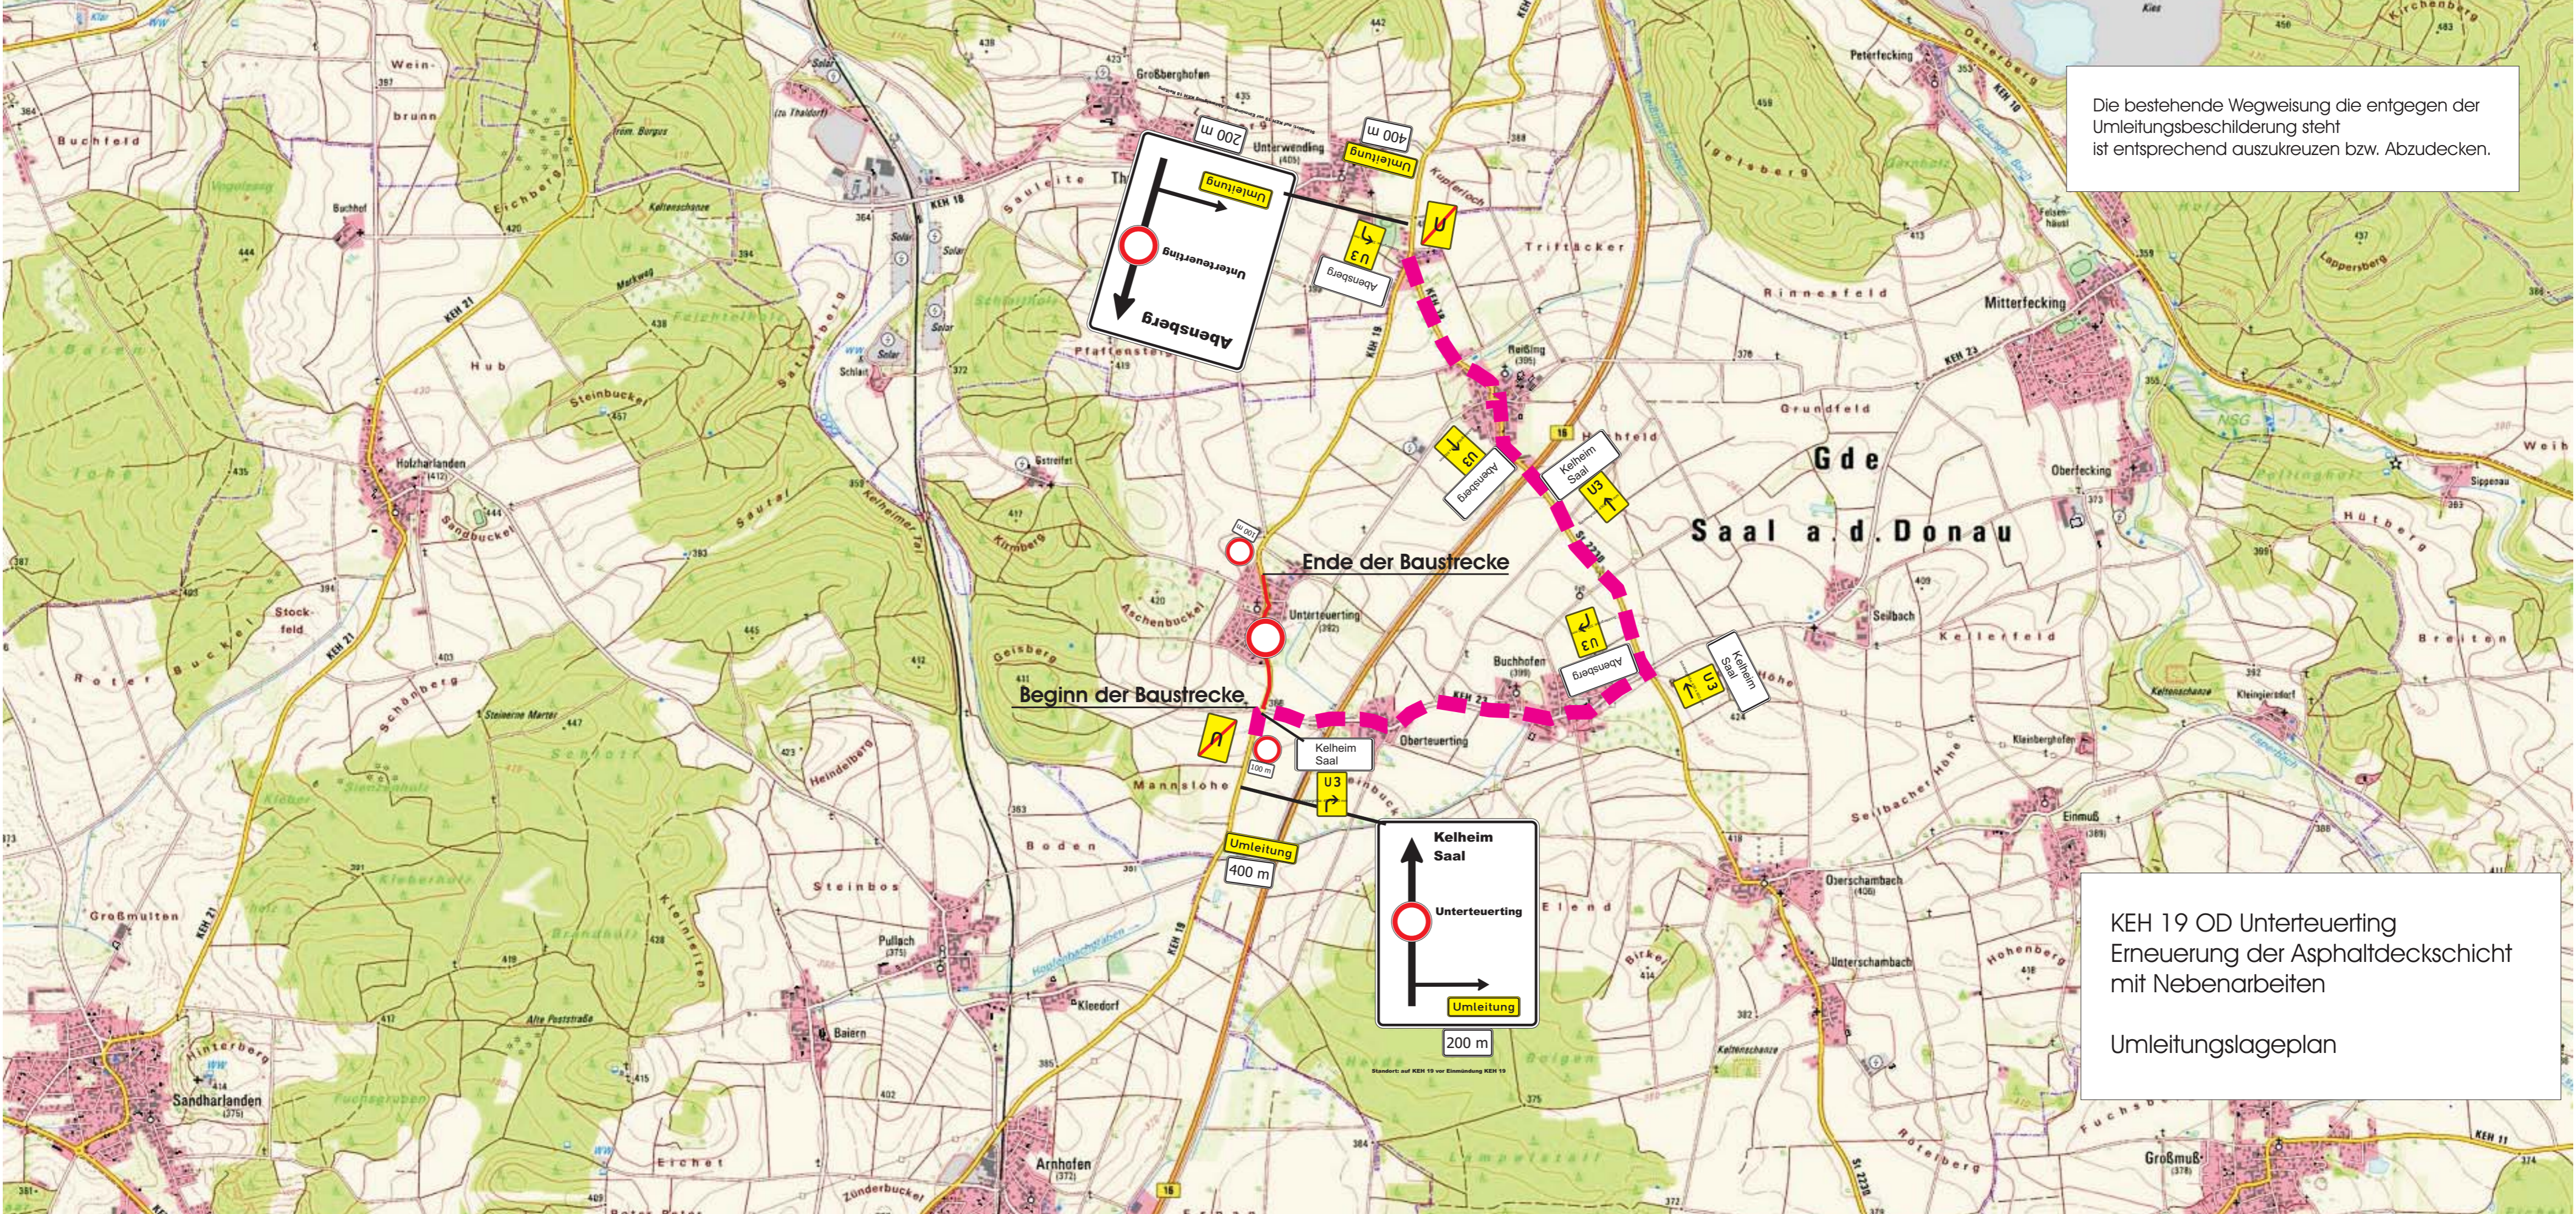


Die bestehende Wegweisung die entgegen der Umleitungsbeschilderung steht ist entsprechend auszukreuzen bzw. abzudecken.

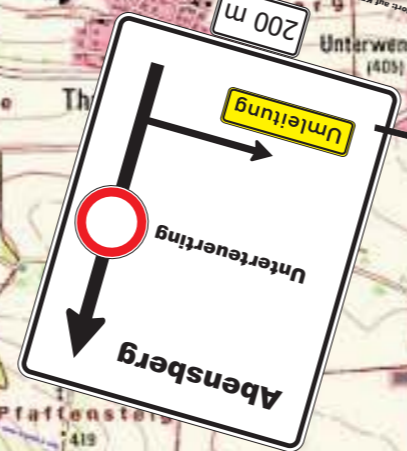

Beginn der Baustrecke

Ende der Baustrecke

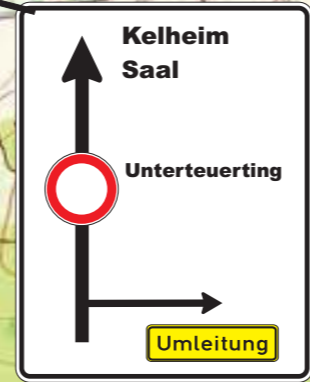

KEH 19 OD Unterteuering  
Erneuerung der Asphaltdeckschicht  
mit Nebenarbeiten  
Umleitungslageplan